Firmato digitalmente da
NICOLA FERNANDO CALABRESE
CN = CALABRESE NICOLA FERNANDO
SerialNumber = TINIT-CLBNLF75A06G793L
e-mail = nicolafernando75@gmail.com
C = IT

Firmato digitalmente da MATURO MATTIA
C=IT

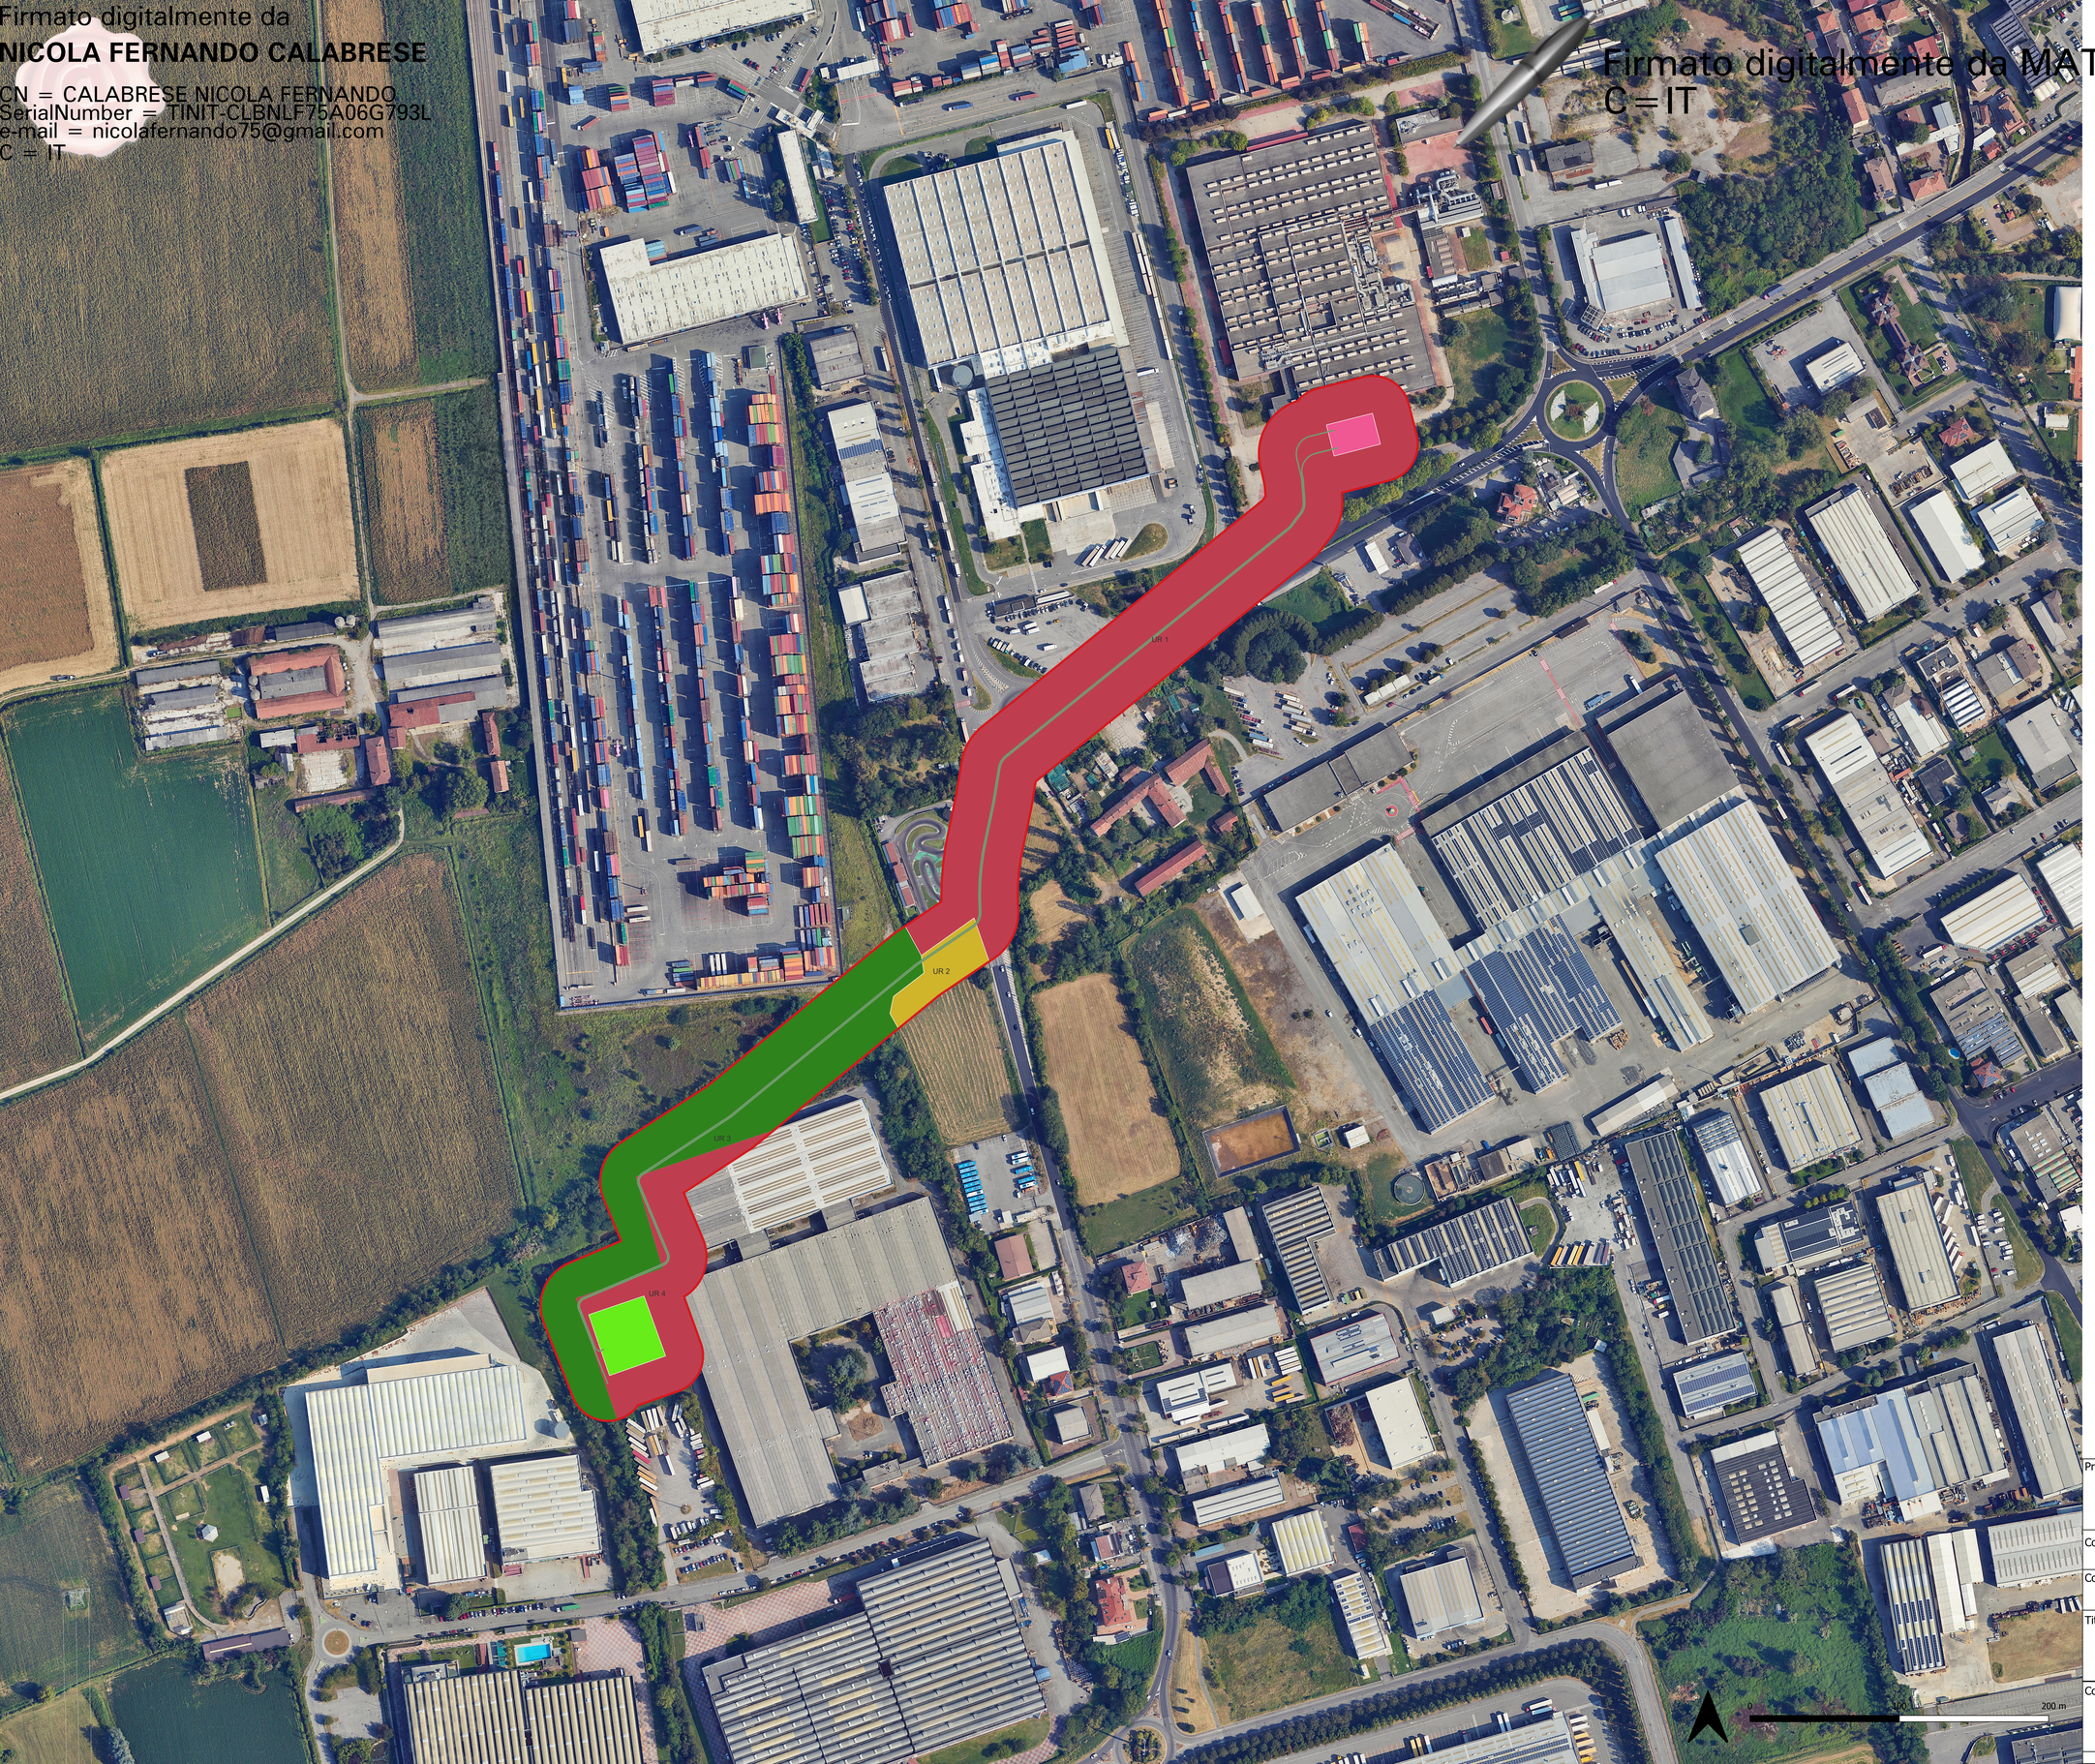

Elettrodotto

C.P.

- C.P. INFRASTRUCTURE ITALIA LAND 6 S.R.L.
- C.P. INFRASTRUCTURE ITALIA LAND 9 S.R.L.

Grado di copertura:

- superficie artificiale
- superficie agricola utilizzata
- superficie boscata e ambiente seminaturale
- ambiente umido
- ambiente delle acque

Progetto:
REALIZZAZIONE C.P. INFRASTRUCTURE ITALIA LAND 9 S.R.L. DI MELZO (MI) E RELATIVA CONNESSIONE ALLA C.P. INFRASTRUCTURE ITALIA LAND 6 S.R.L. DI LISCATE (MI) TRAMITE DOPPIA TERNA DI UN ELETTRODOTTO AT 220 kV IN CAVO INTERRATO

Codice progetto:
SABAP-MI_2025_00485-MM_000002

Codice tavola:
TAV.05

Responsabili:
Responsabile contenuti: Dott. Maturo Mattia
Responsabile grafica: Dott. Alaimo Daniele

Titolo
Carta della Copertura

Committente
INFRASTRUCTURE ITALIA LAND 9 S.R.L.

Scala: 1:2.000	Foglio 1 di 1	Formato: A0